



**TECHNISCHE PLATTEGROND**  
SCHAAL 1:50



**INDELINGSSUGGESTIE**  
NIET OP SCHAAL

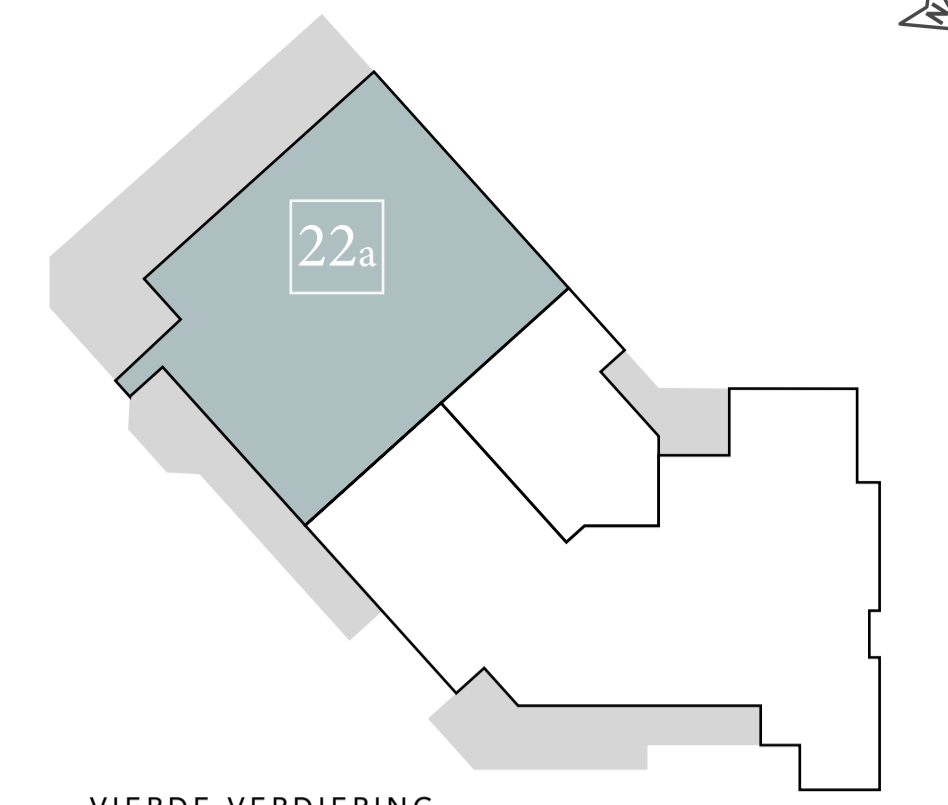

**VIERDE VERDIEPING**  
niet op schaal

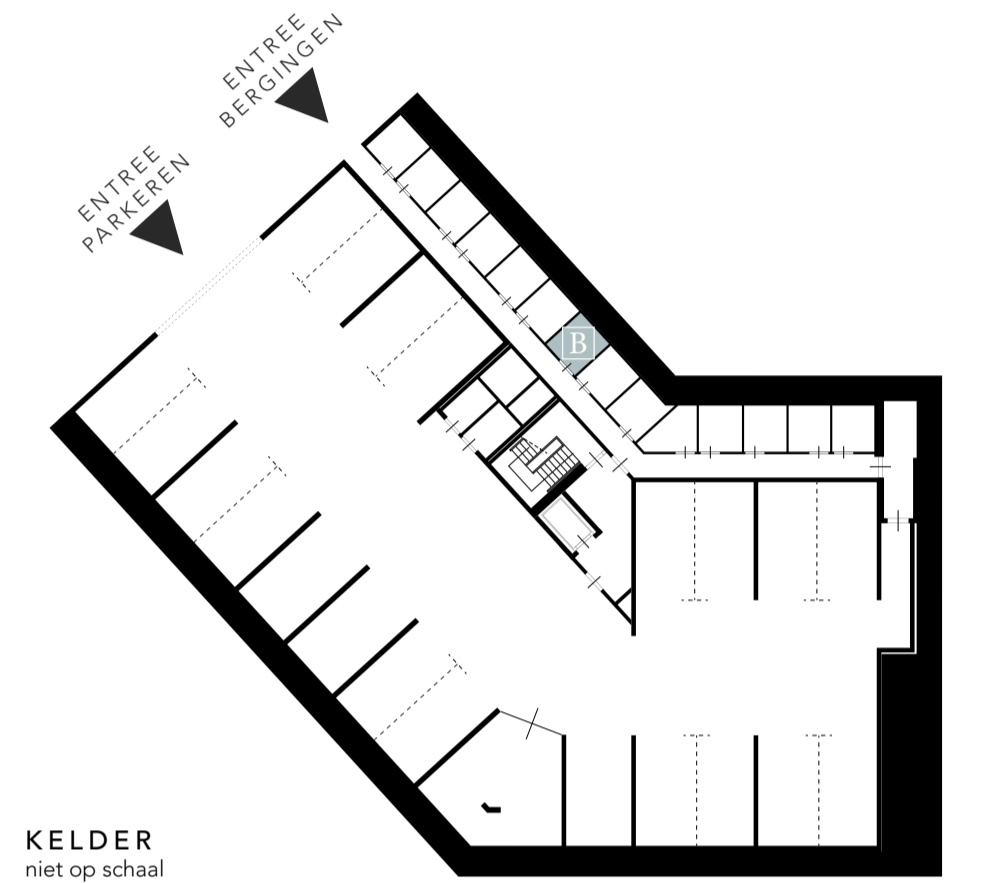

**KELDER**  
niet op schaal

# 'S GRAVENSTATE

LUXE APPARTEMENTEN | VAN STOLKPARK | DEN HAAG

22a

**RUSTHOEKSTRAAT**  
TECHNISCHE PLATTEGROND | INDELINGSSUGGESTIE

Alle informatie op deze tekening is onder voorbehoud. Hoofd is er rekening mee dat de mate van afwijking in verschilderd kunnen verschillen. Aan deze tekening kunnen geen rechten worden ontleend.